



# ICONIC

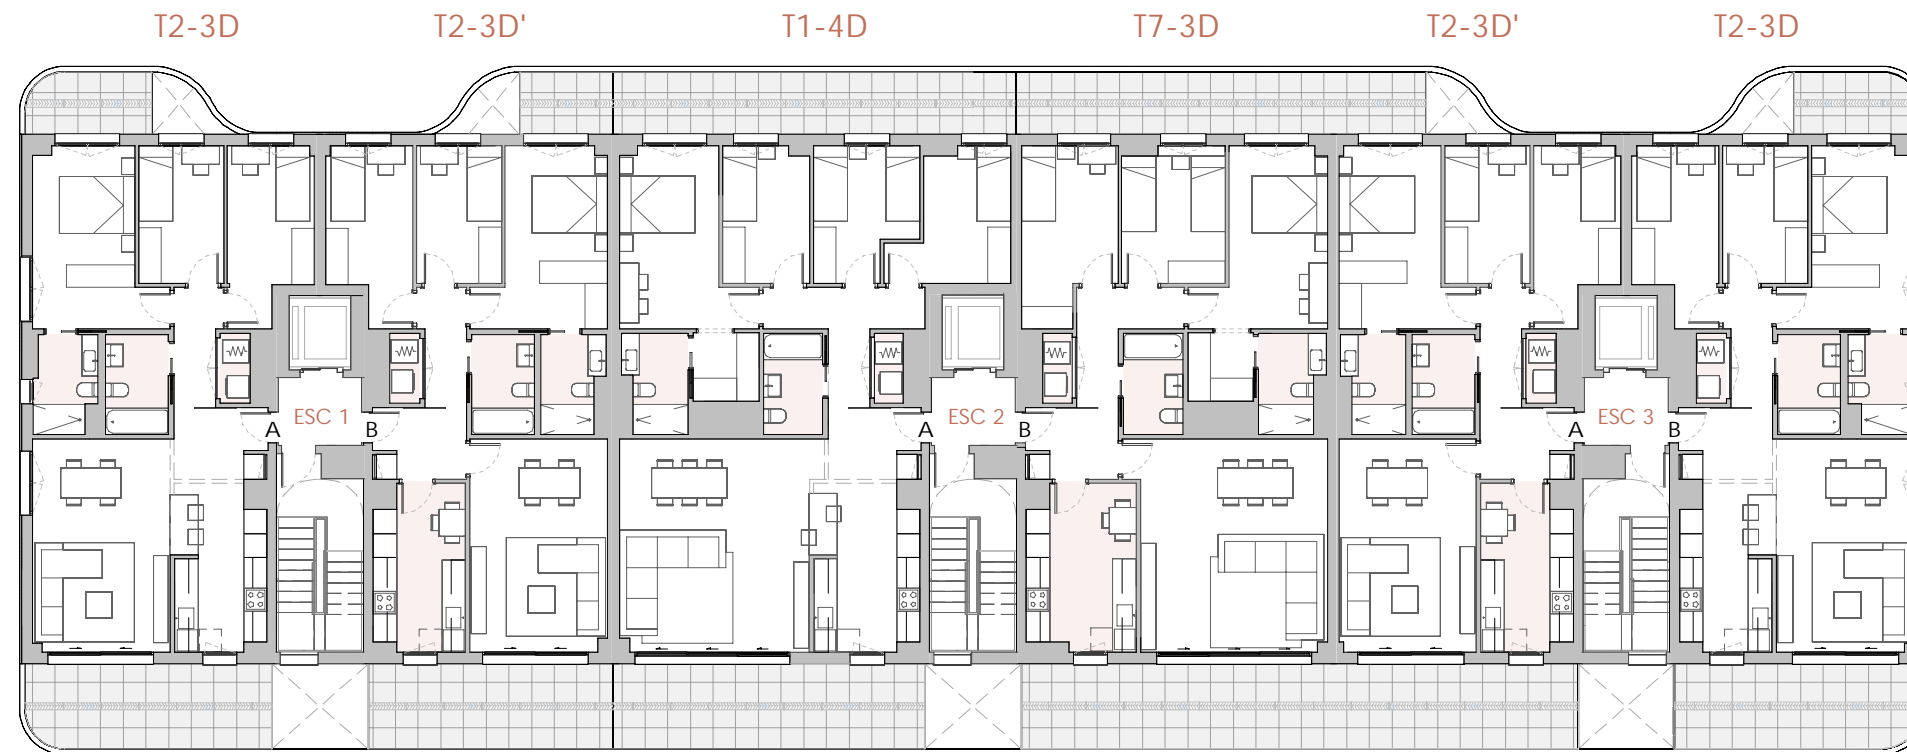


## PLANTA TIPUS

HABITATGES

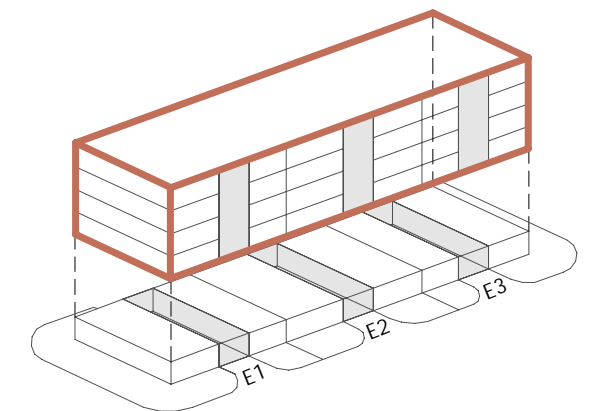

*El present plànol és un aveng del projecte i és orientatiu, no constitueix un document contractual; subjecte a modificacions per exigències tècniques, jurídiques o administratives derivades de l'obtenció de tots els permisos i llicències reglamentaries, així com les necessitats constructives o de disseny derivats del desenvolupament del projecte i la Direcció d'Obra. Les superfícies útils tenen caràcter provisional fins a l'obtenció de la corresponent Llicència d'Obres. La jardineria, el mobiliari urbà i el mobiliari és fictici, tenint validesa únicament a efectes decoratius.*

V2 | OCTUBRE 2024

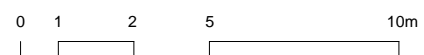

PROMOU:  
CONSTRUEIX:  
**GRHOMES**  
**garcia riera**  
EMPRESA CONSTRUCTORA

PROJECTA:  
**binarq**  
ARQUITECTOS